


CENTRO SOCIAL VINARÒS

AJUNTAMENT DE VINARÒS

PROPUESTA DE **ANTEPROYECTO**
RAFAEL CULLA Y NACHO CARBÓ

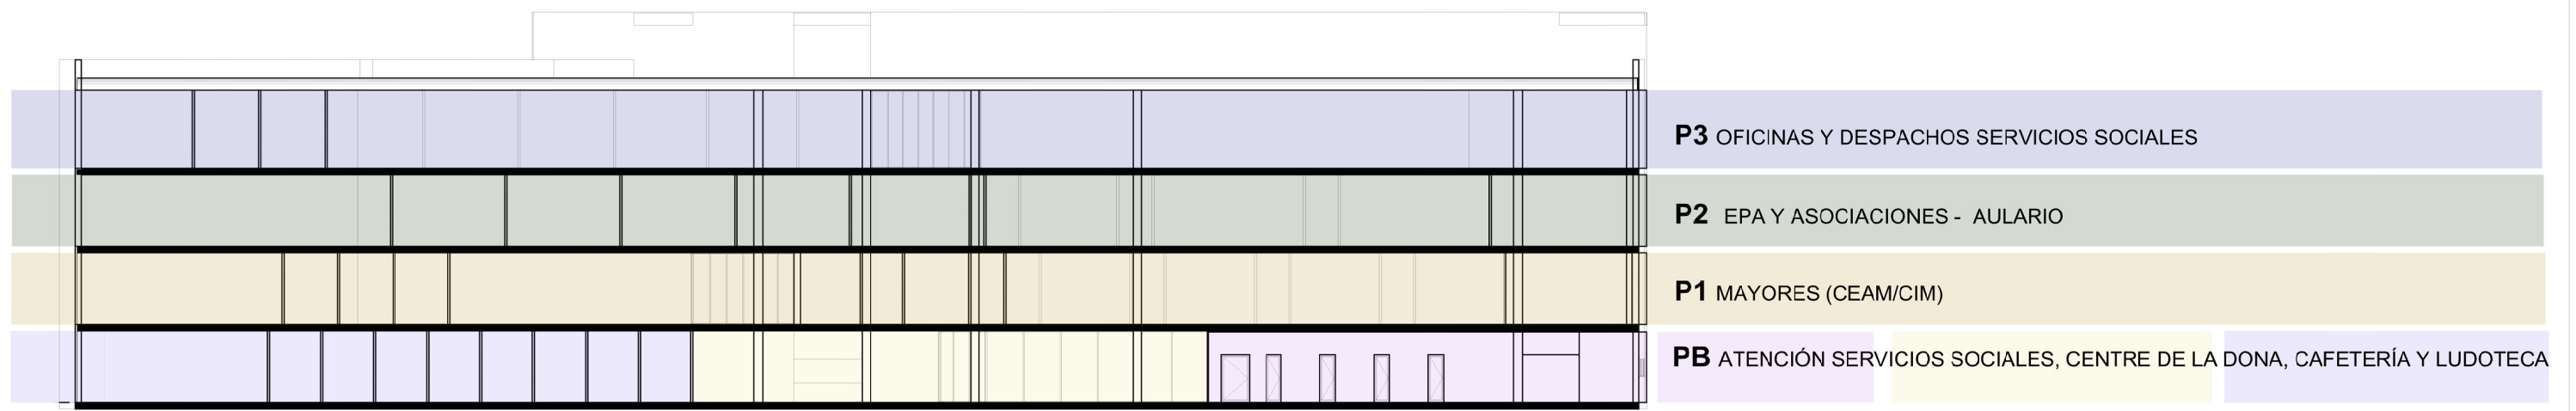

ESQUEMA FUNCIONAL


PROYECTO

PROMOTOR

ARQUITECTO

PLANO

ESC

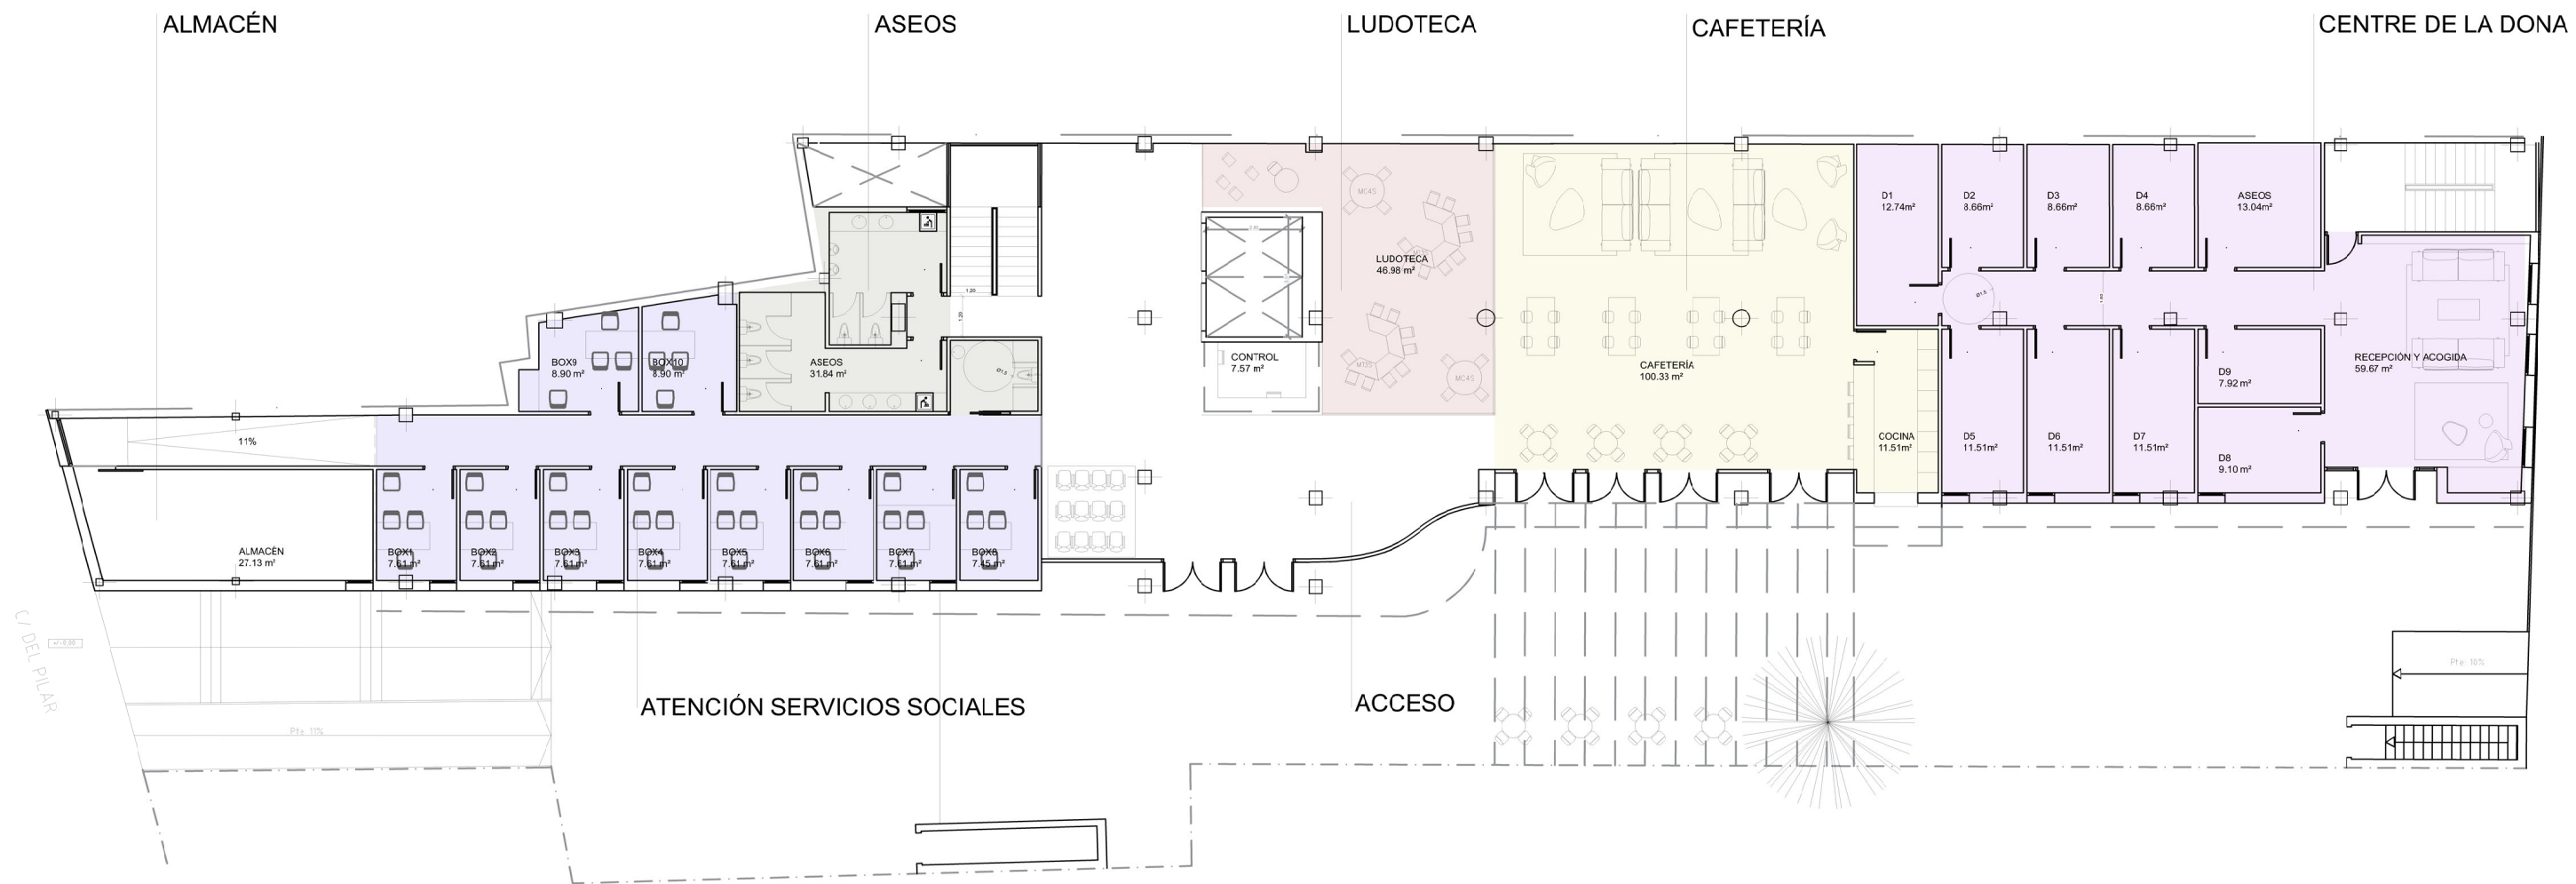

PLANTA BAJA ZONIFICACIÓN

SUP. CONSTRUIDA = 705 m²
 SUP. ÚTIL = 641.22m²


PROYECTO

PROMOTOR

ARQUITECTO

PLANO

ESC

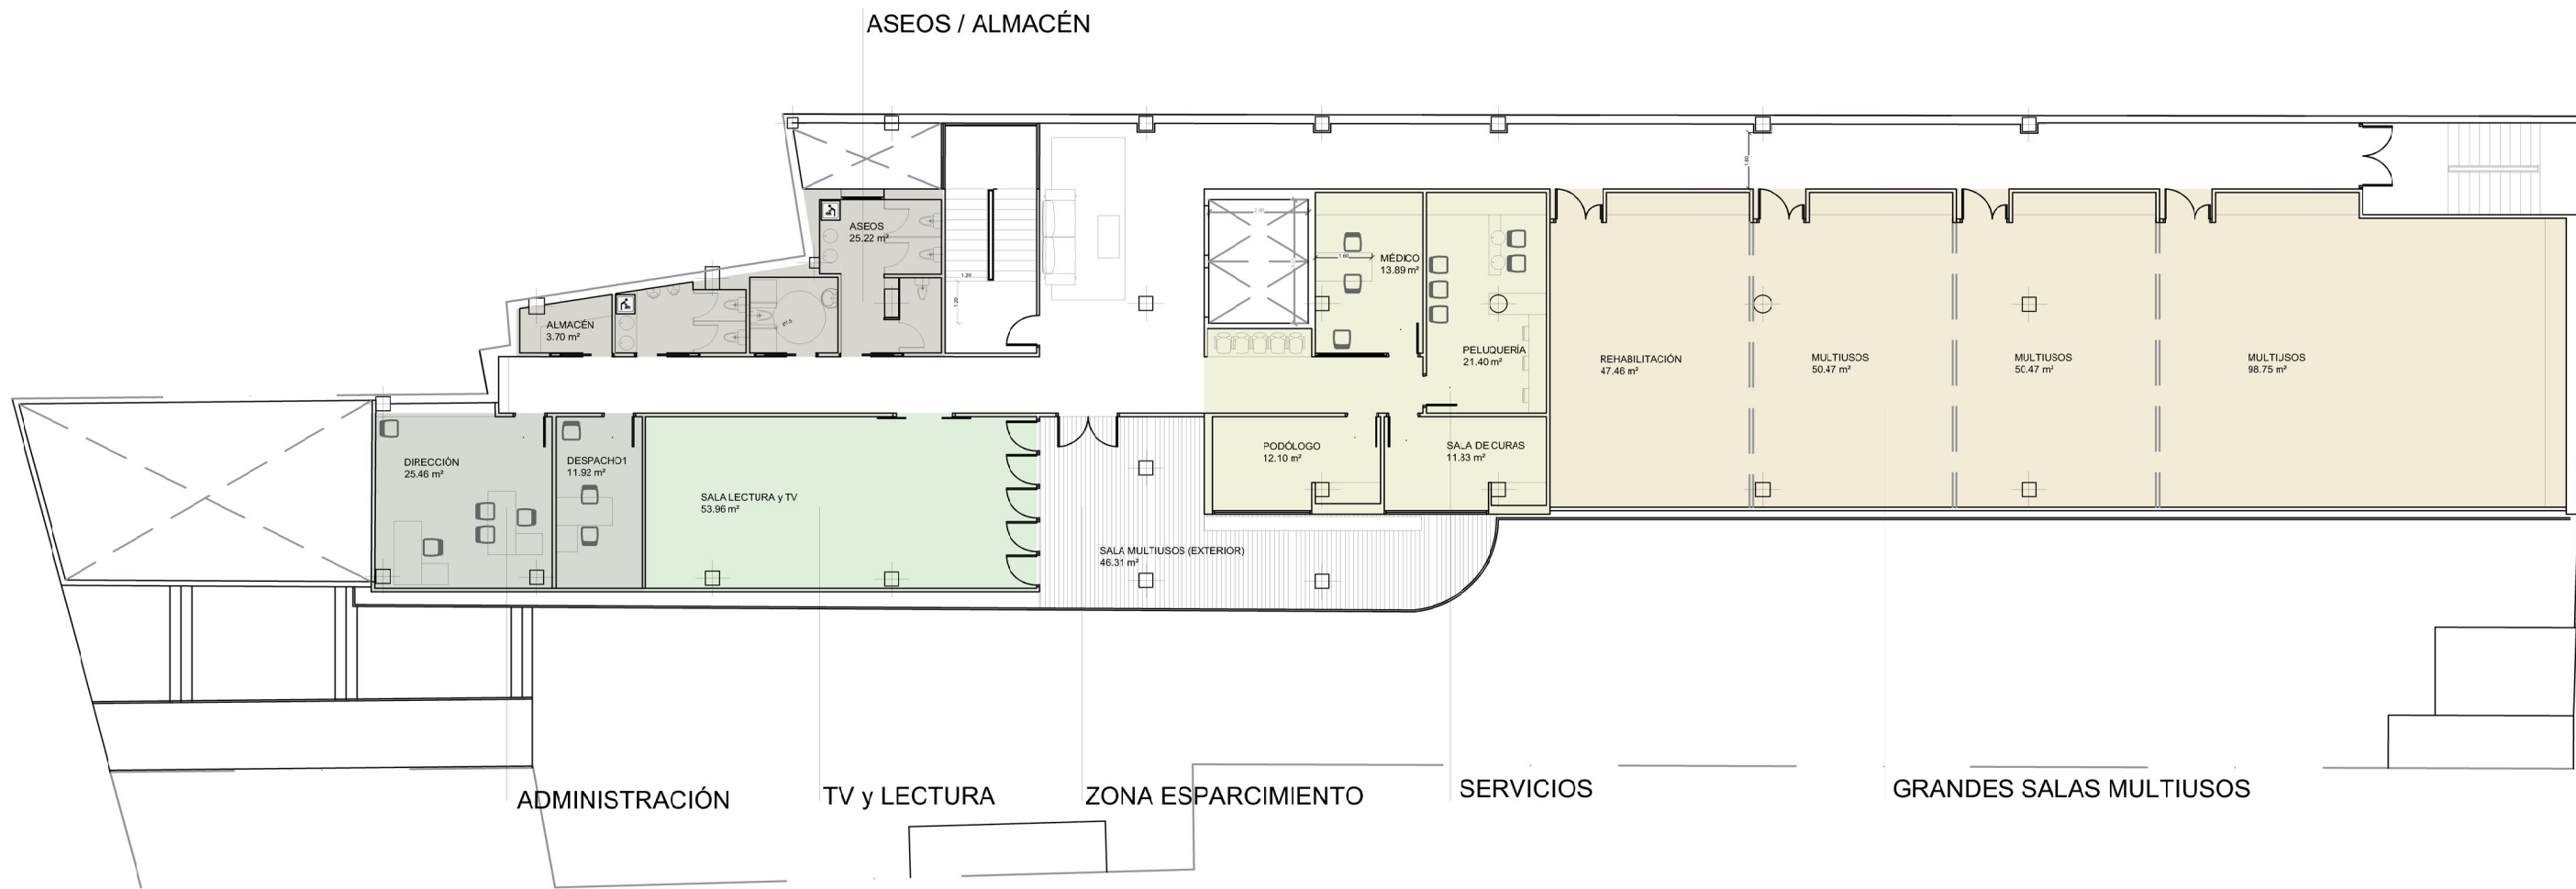

P1-MAYORES (CEAM / CIM) ZONIFICACIÓN

SUP. CONSTRUIDA= 651 m2
 SUP. ÚTIL= 601.02 m2
 TERRAZA: 45.83 m2


PROYECTO

PROMOTOR

ARQUITECTO

PLANO

ESC

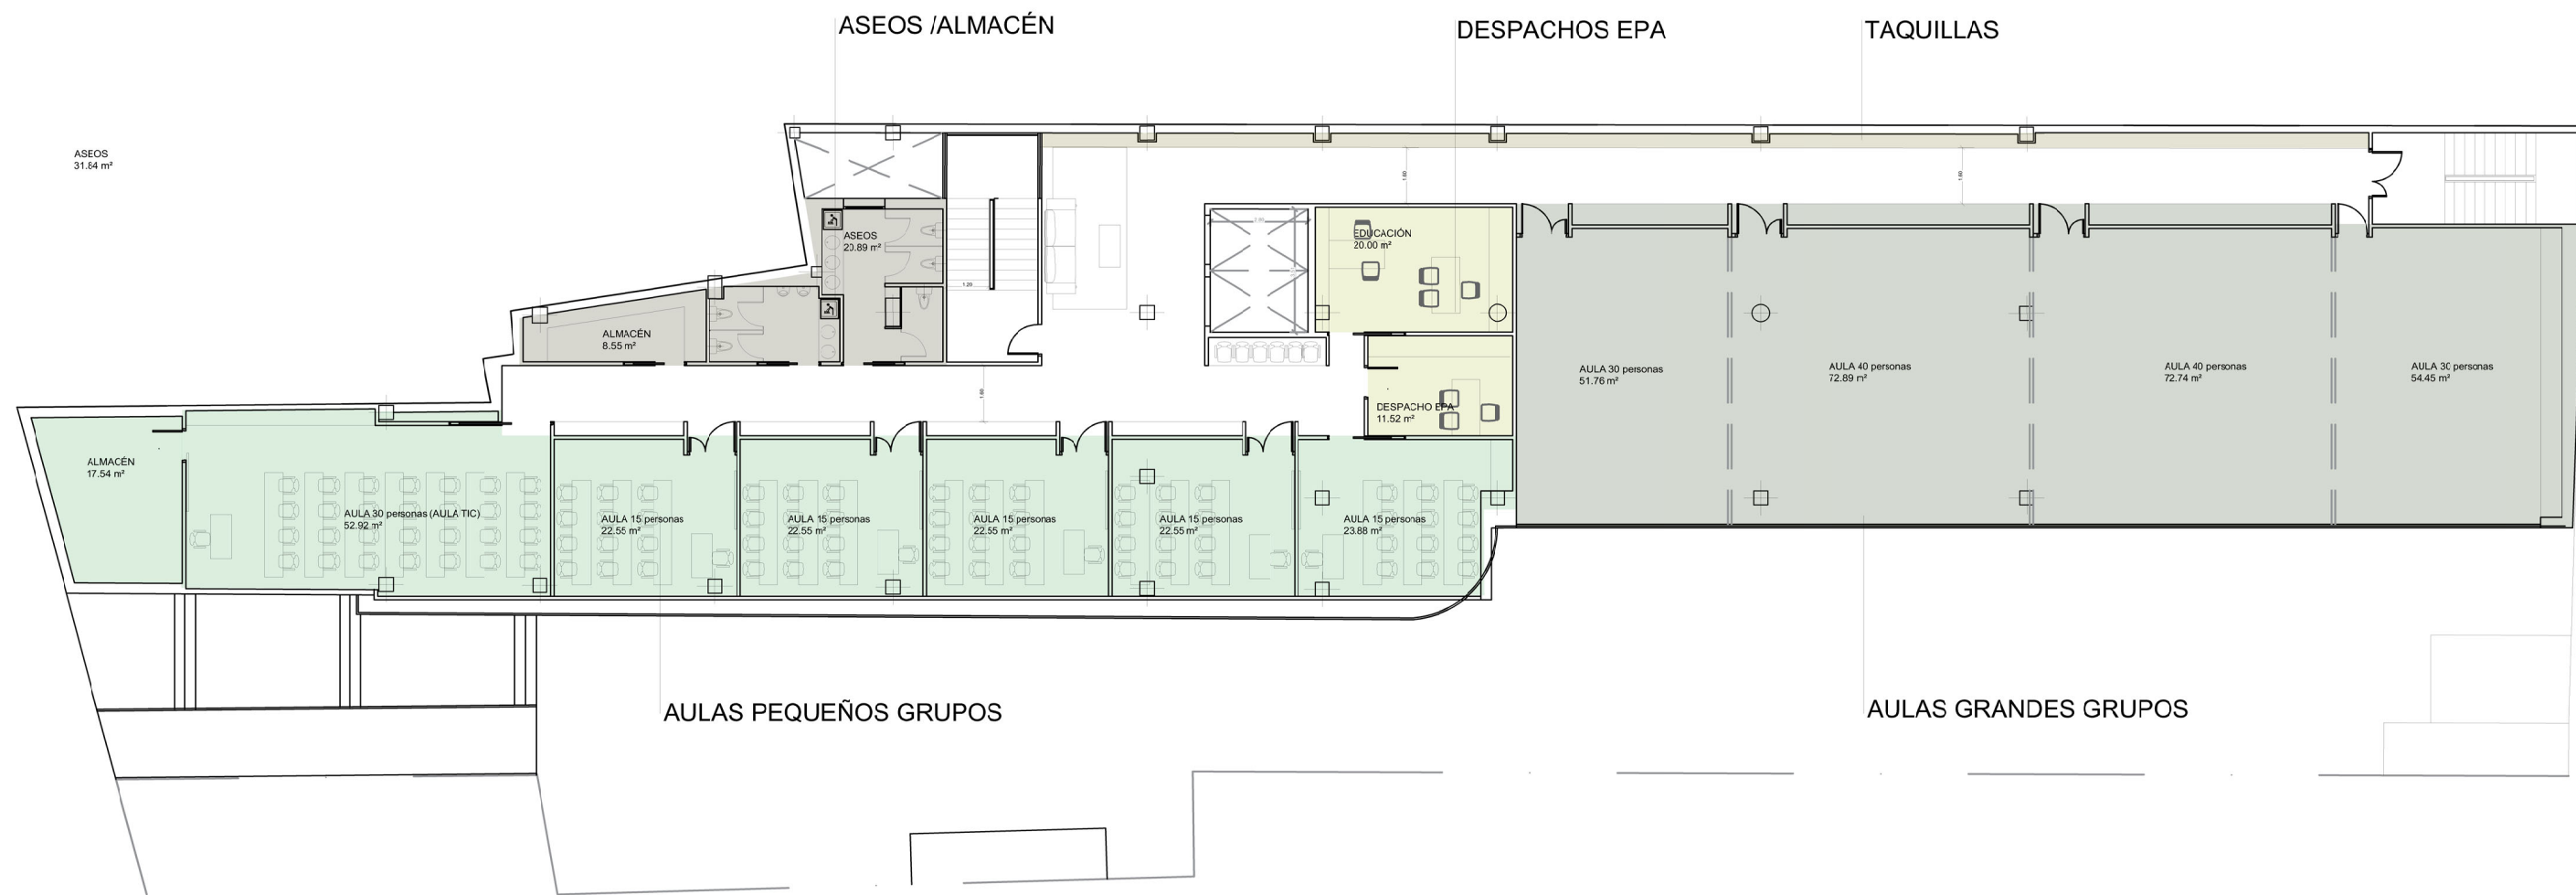

P2-AULARIO EPA y ASOCIACIONES ZONIFICACIÓN

SUP. CONSTRUIDA= 751 m²
 SUP. ÚTIL= 695.35 m²

PROYECTO

PROMOTOR

ARQUITECTO

PLANO

ESC



P3-DESPACHOS Y OFICINA ABIERTA SERVICIOS SOCIALES, JUVENTUD Y OTROS

SUP. CONSTRUIDA= 712 m2
 SUP. ÚTIL= 659.93 m2
 TERRAZA: 25.58 m2